


BOLIG A/S 10 APRIL 1946  
VENDSYSSSELGAEDE 24-26

H. Jo. 17 DEC. 1947

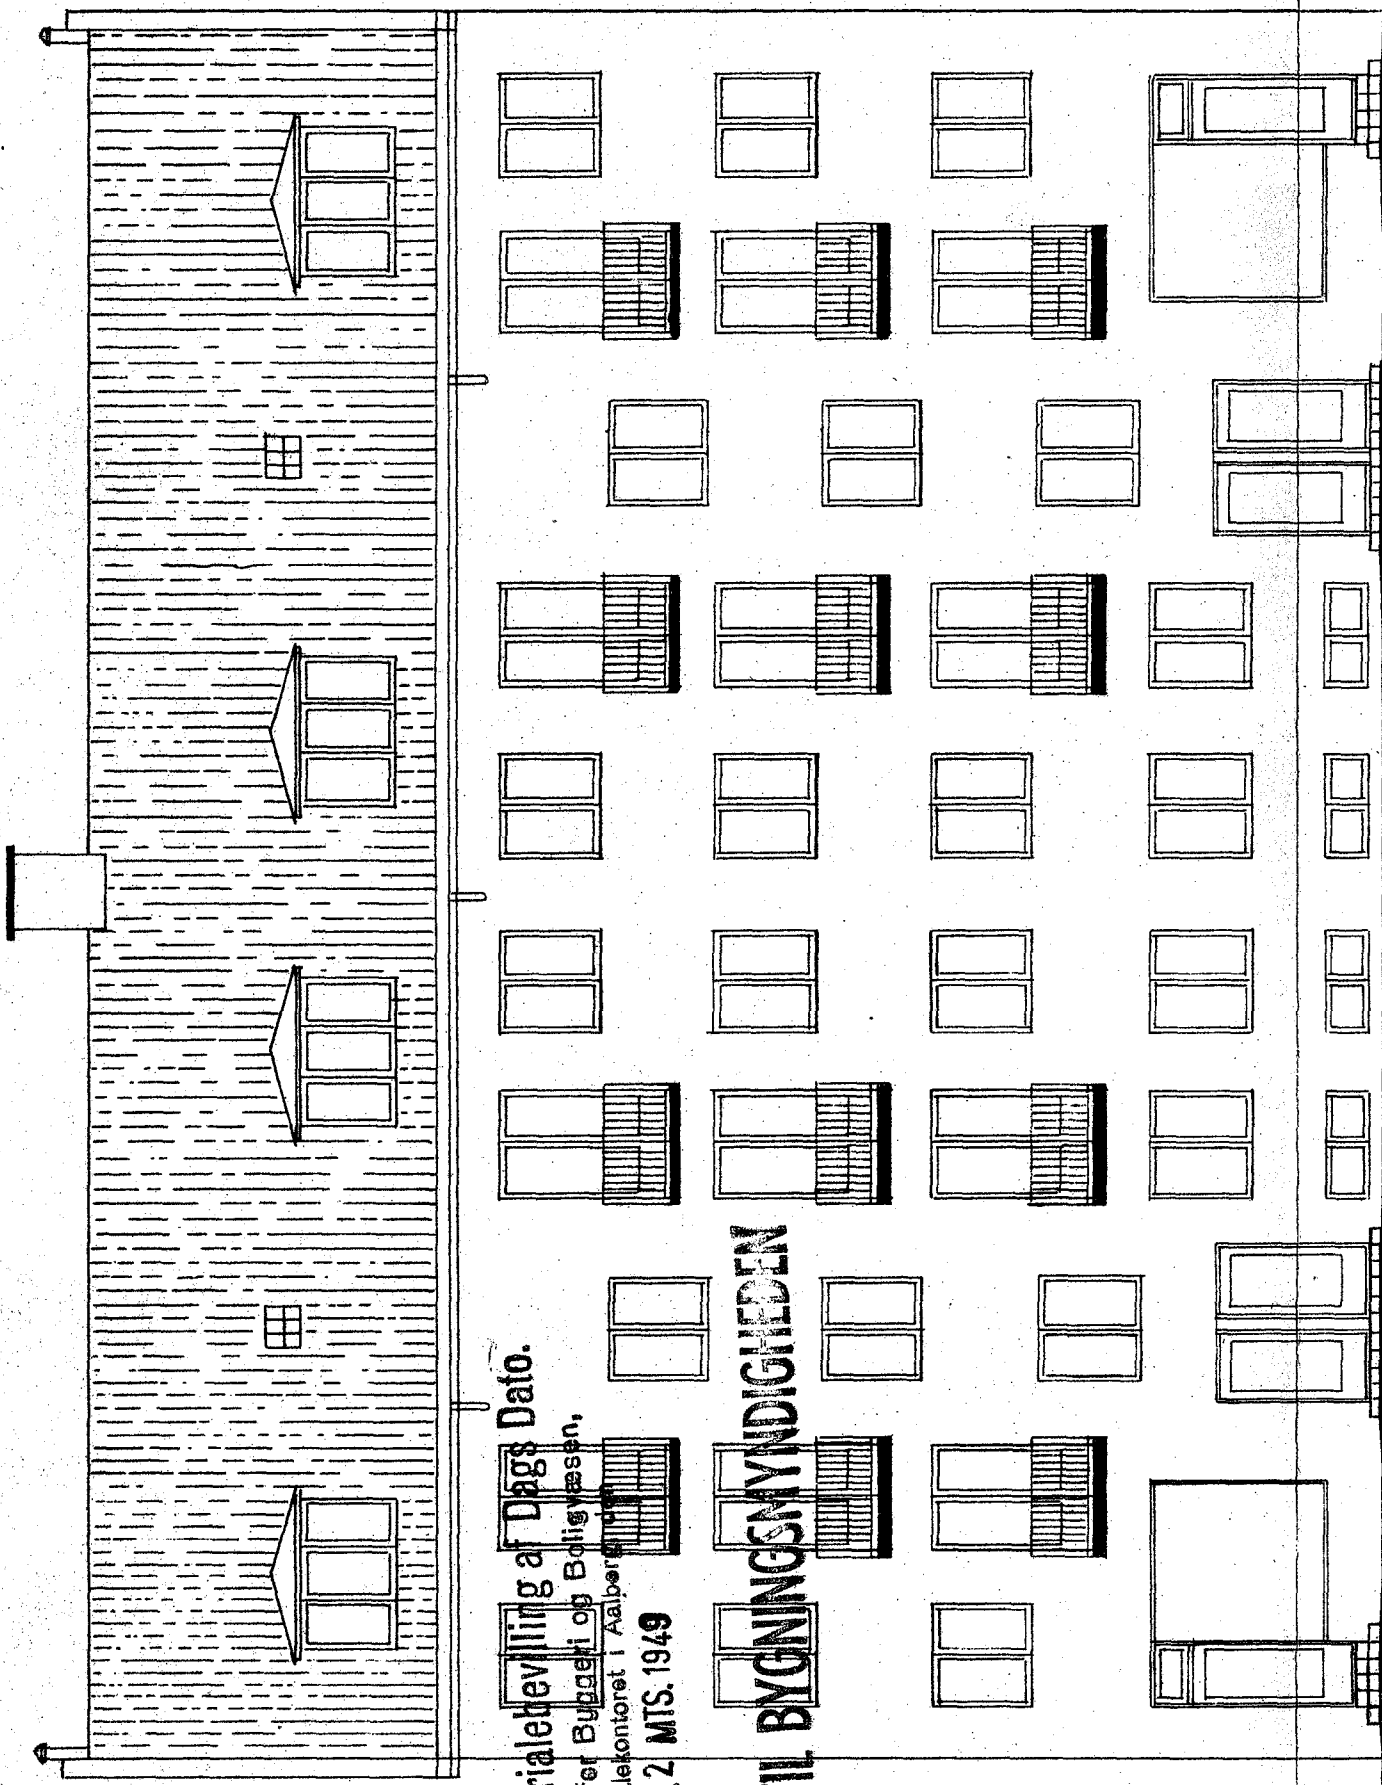

Hører til Materialebevilgning af Dags Dato.  
Ministeriet for Budget og Boligvesen,  
Materialekontoret i København  
22 MTS. 1949

GENPART TIL BYGNINGSMYNDIGHEDEN

FACADE MOD ØST TIL GADEN

5 STK. 10x10 AFTRÆK. ERA YC.  
1 STK. 10x10 AFTRÆK. FA. YHTUALLE

