


177 Br.

177 Br.

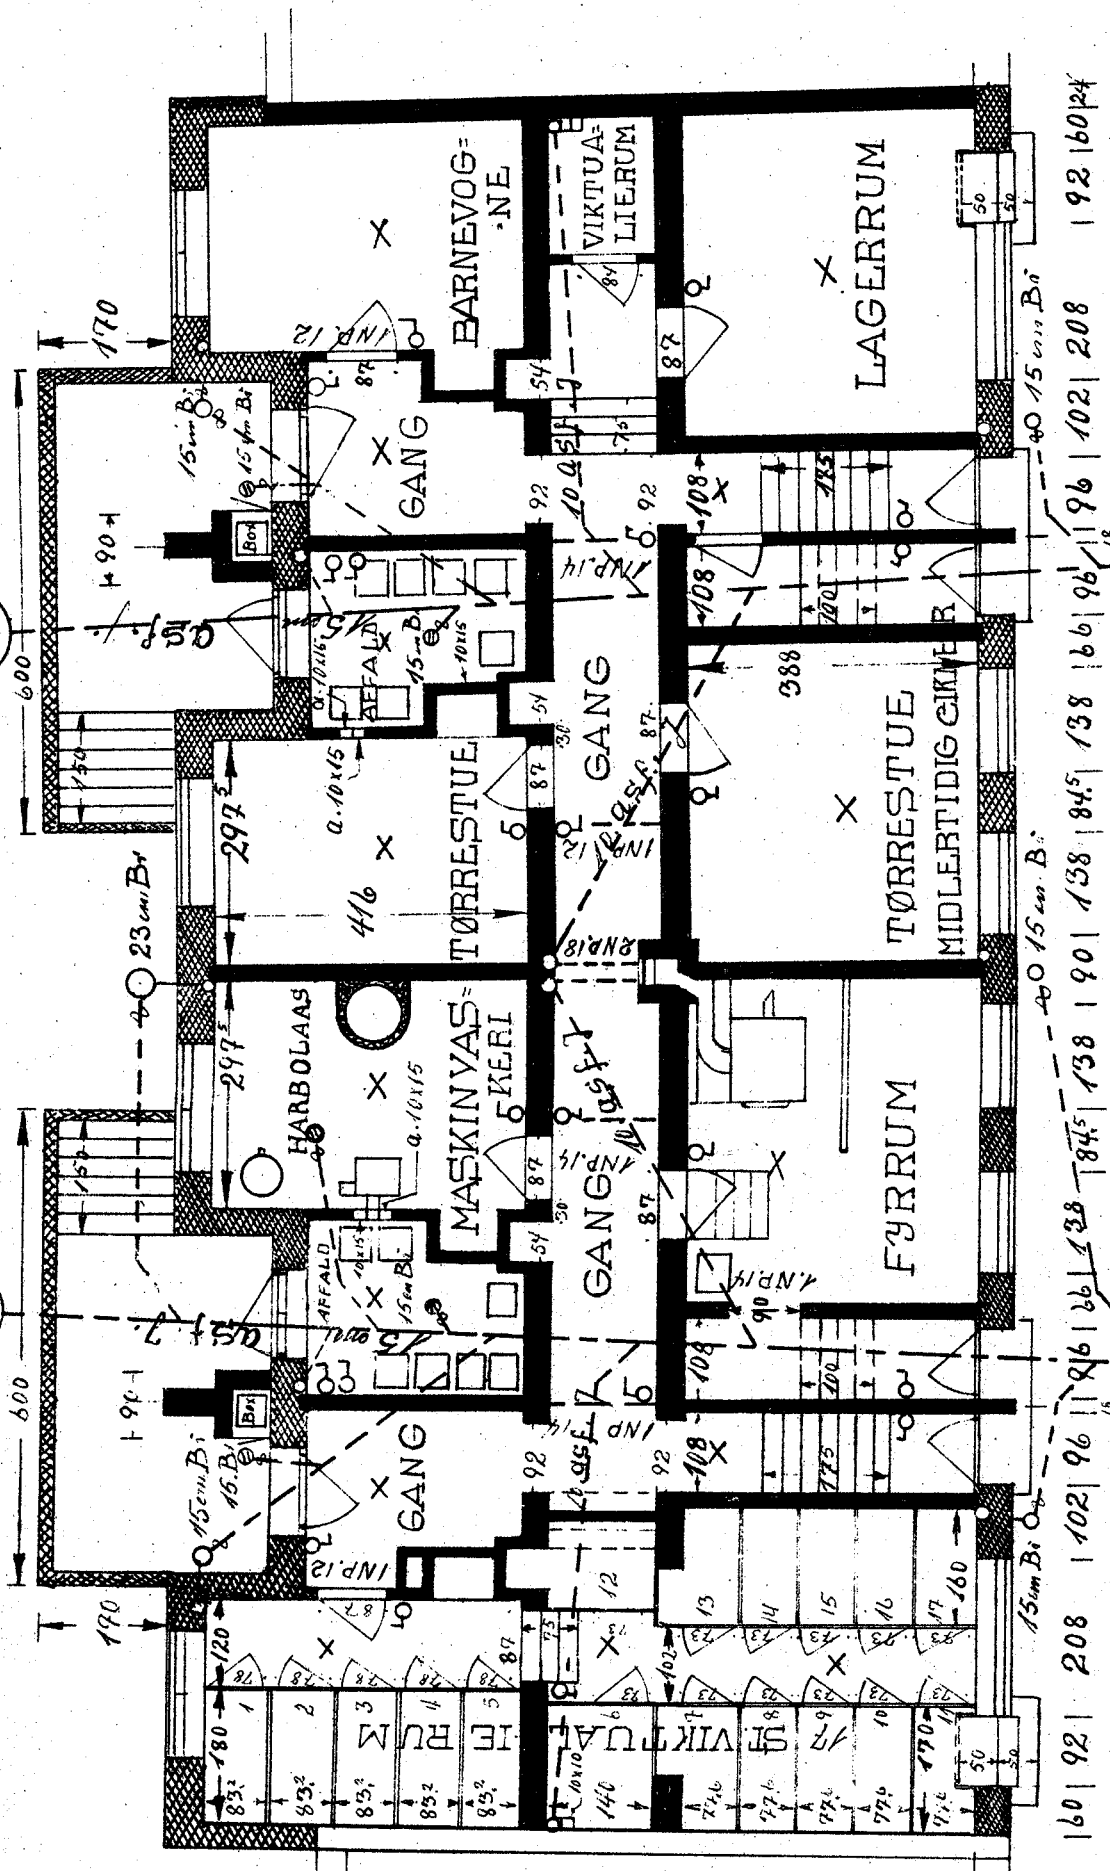

160 | 92 | 208 | 102 | 96 | 96 | 138 | 138 | 190 | 138 | 84.5 | 138 | 138 | 66 | 96 | 96 | 102 | 208 | 92 | 160 | 24

AALBORG DEN 12 JANUAR. 1911
 L. GORL ARKITEKT
 HERLUF TROLLES GADE

PLAN AF KJELLER MOD VEST
 100 METER


Hører til Materialebevilning af Dags Dafø.

Ministeriet for Byggeri og Boligvæsen,
Materialekontoret i Aalborg, den

PROJEKT TIL OPFØRELSE AF 2 OPGANG
PAA PARCEL AF MATR. NR. 4

22 MTS. 1949

GENPART III BYGNINGSMYNDIGHEDEN
B
E

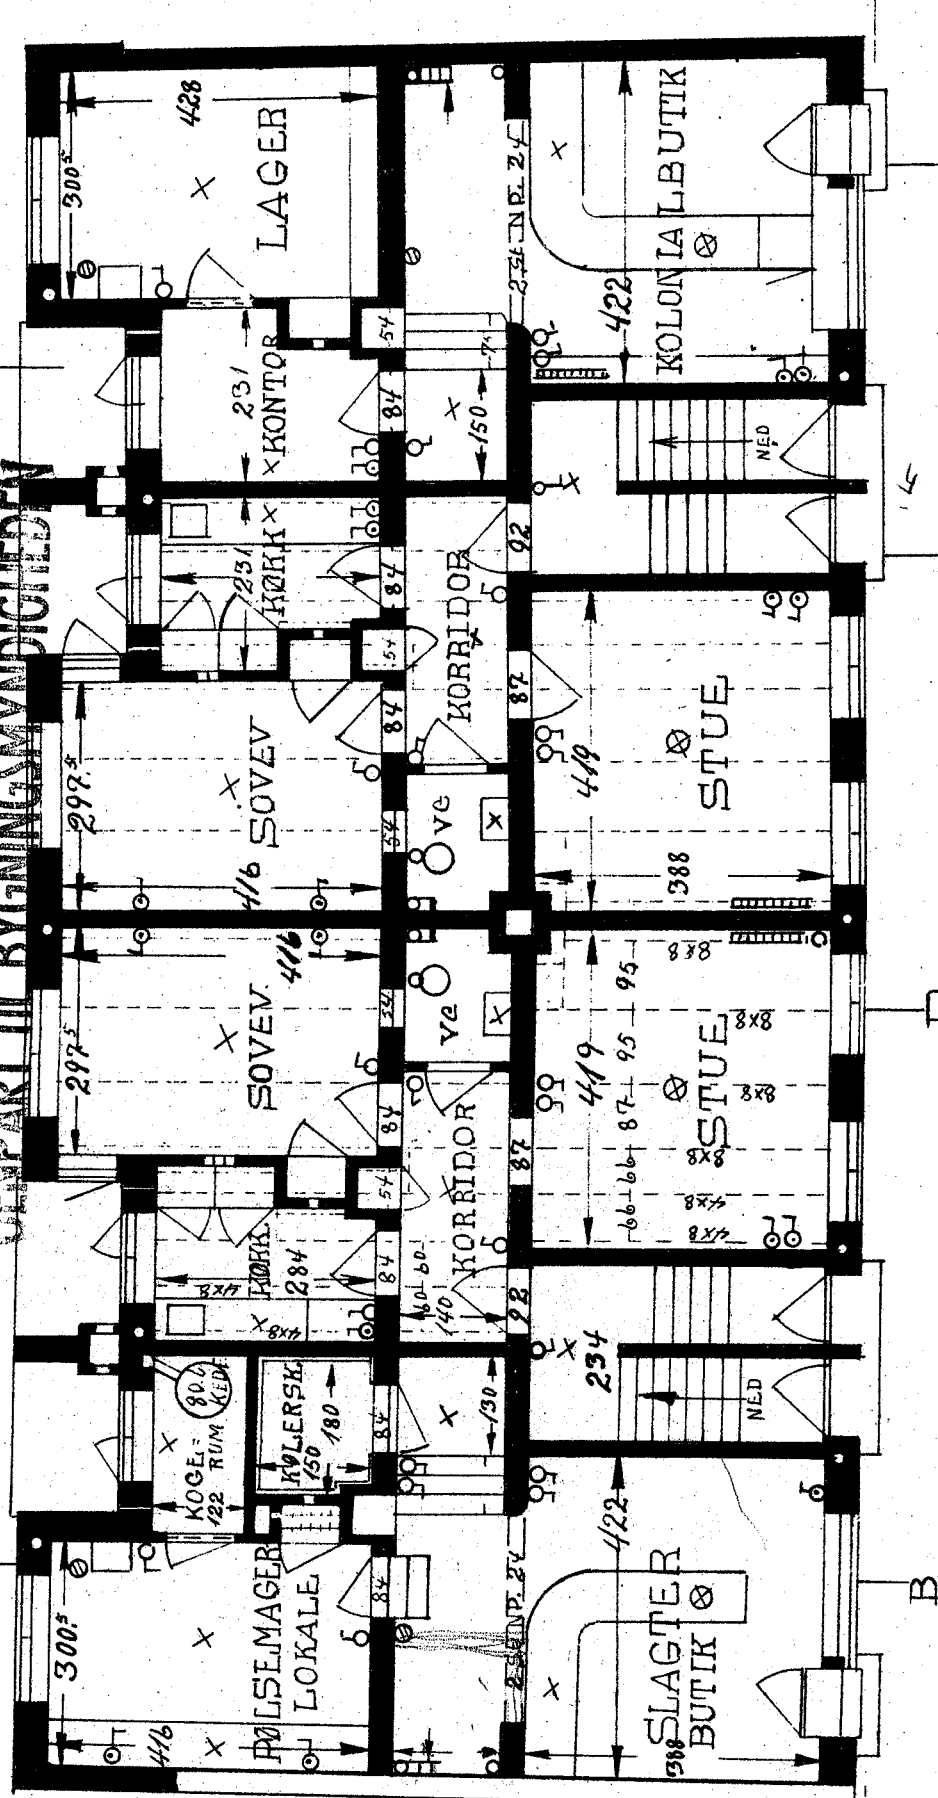

PLAN AF STUEETAGE SIDE MOD VEST


B
C
D

2244

1122

1122

84 | 168.5 | 84 | 42 | 124 | 60 | 84 | 42 | 124 | 24 | 60 | 84 | 42 | 84 | 168.5 | 84 | 24

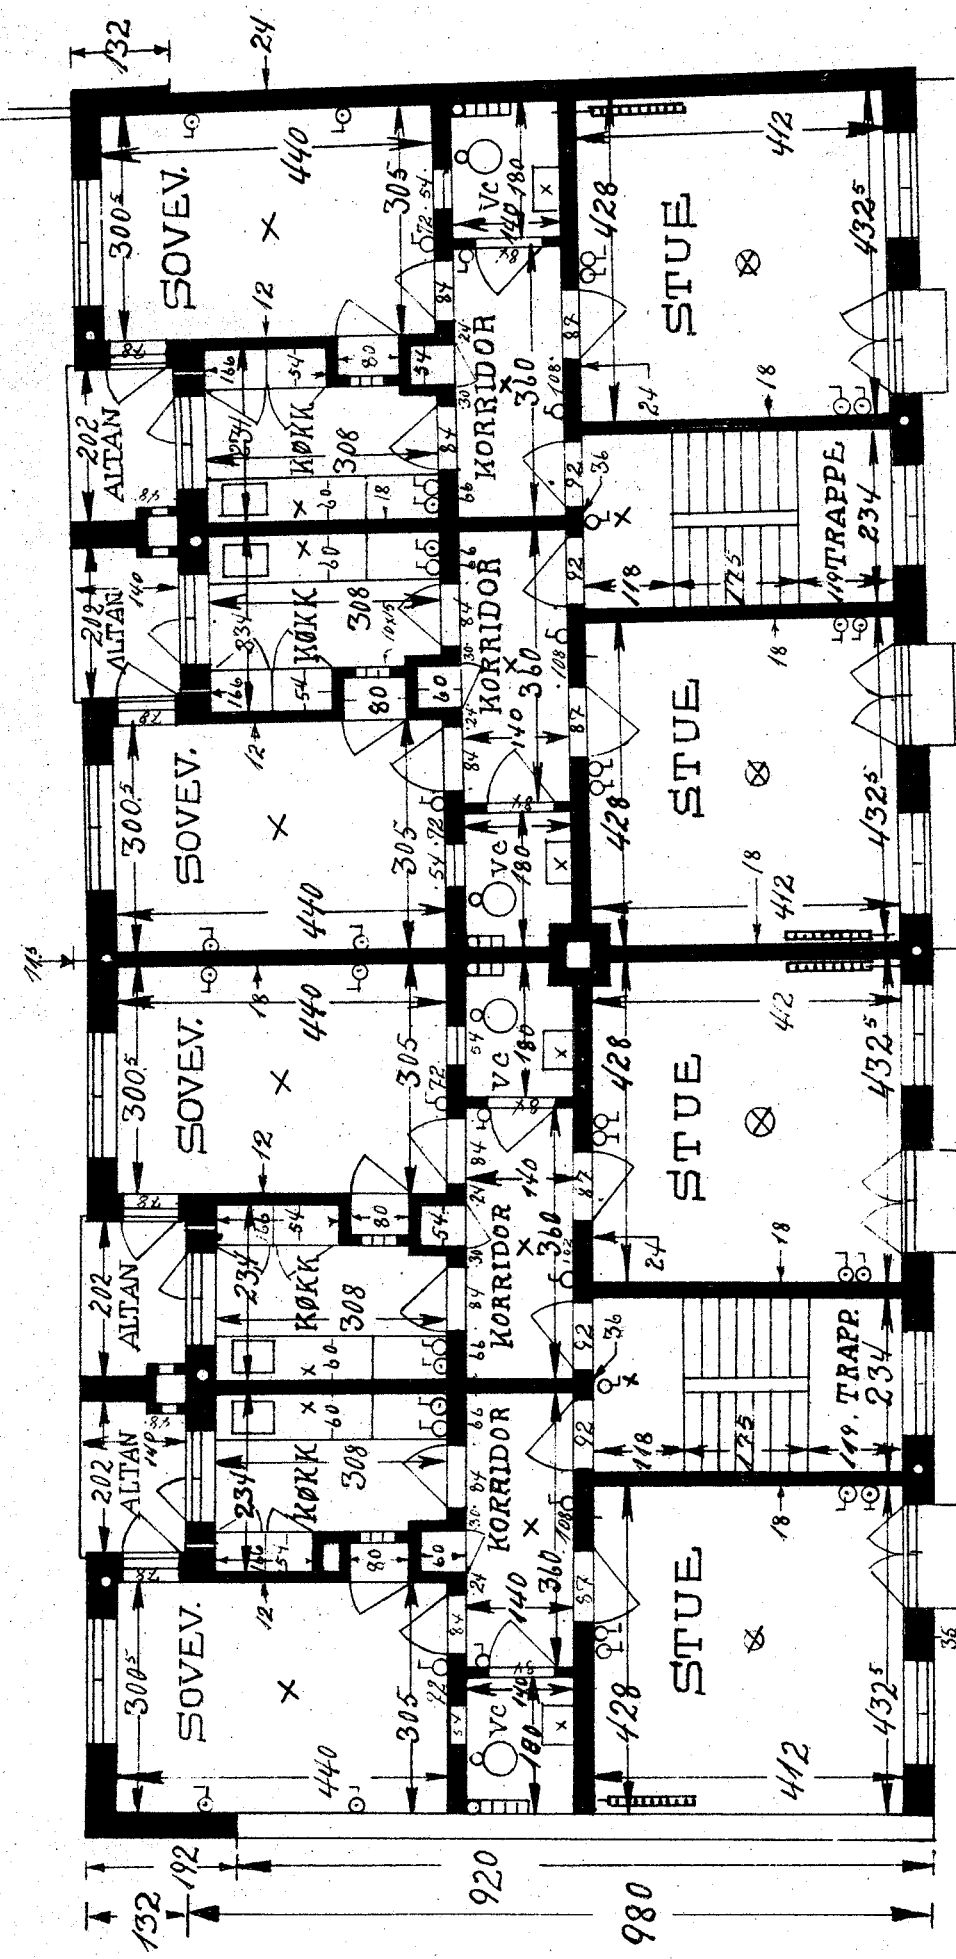


34 | 60 | 138 | 92.5 | 138 | 90 | 138 | 13 | 138 | 84.5 | 138 | 90 | 138 | 84.5 | 138 | 90 | 138 | 84.5 | 138 | 90 | 138 | 72.5 | 158 | 60 | 24

= 228

1144

1144

PLAN AF 1 SAL MOD VEST

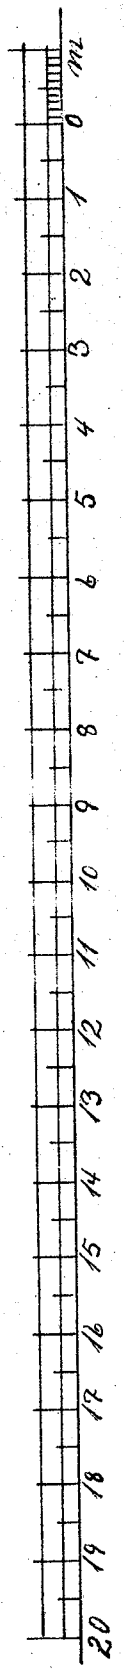


MAAL 1

BOLIG A/S 10 APRIL 1946
VENDSRYSELSSGADE 24-26

BYGGESAGSMØDE den

30 NOV. 1978

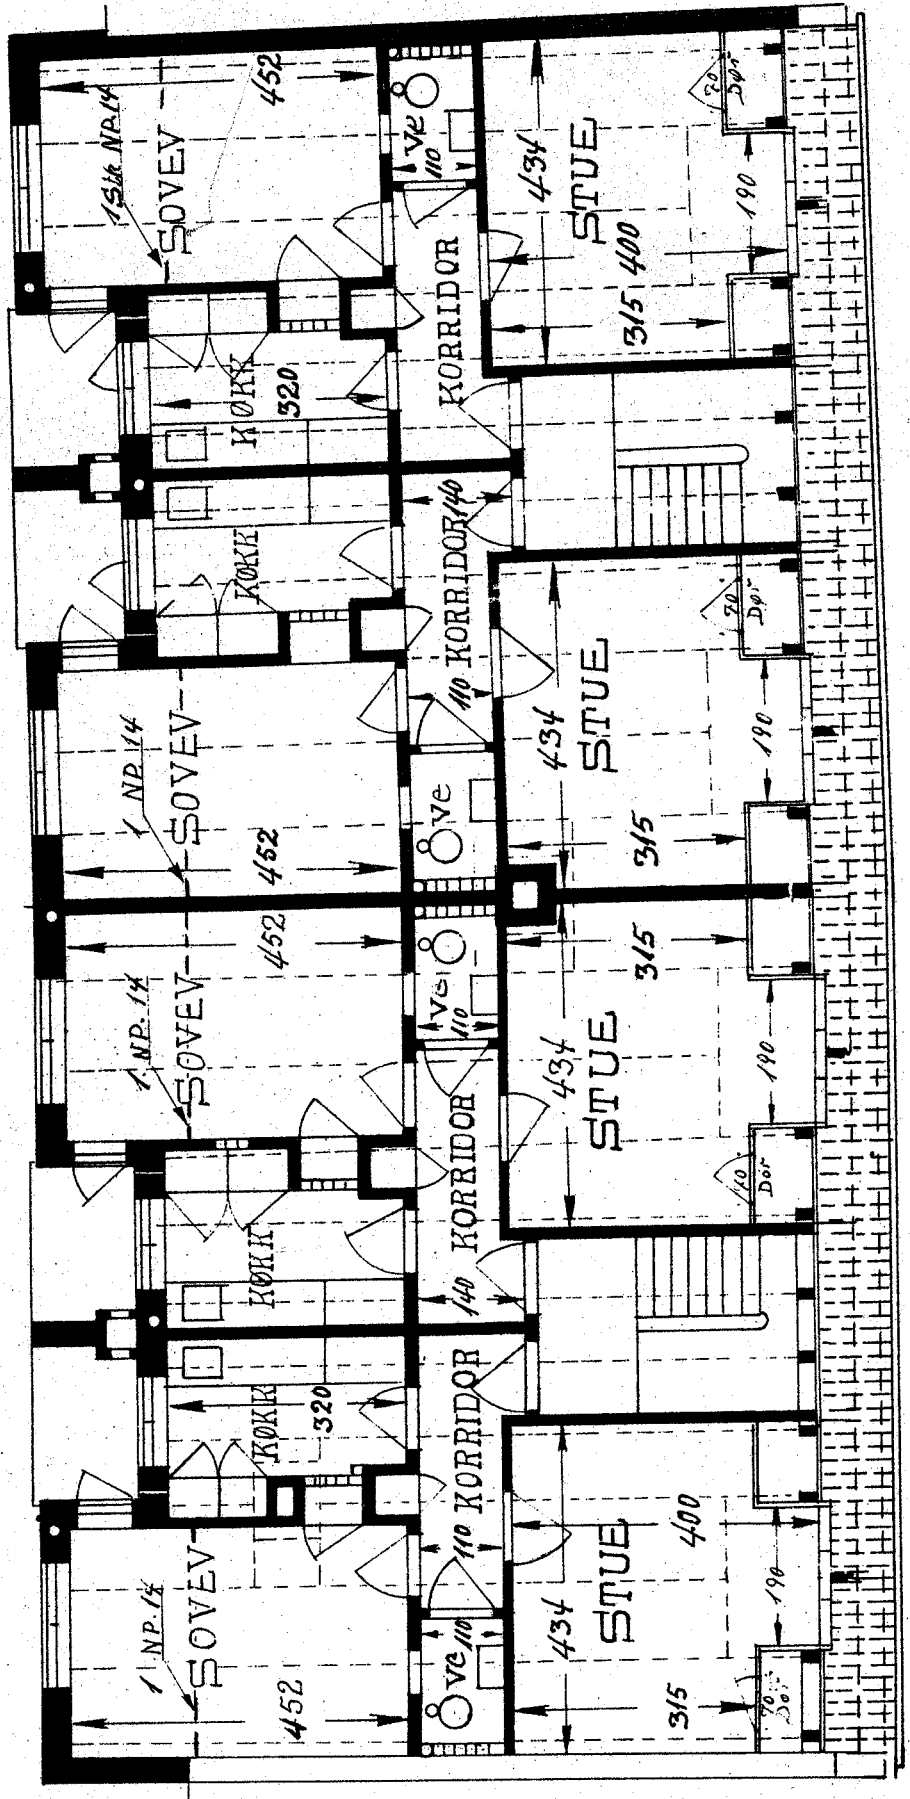

H. Jø. 17 DEC 1947

PLAN AF TAGETAGEN SIDE MOD VEST