



FACADE MOD ØST TIL GADEN

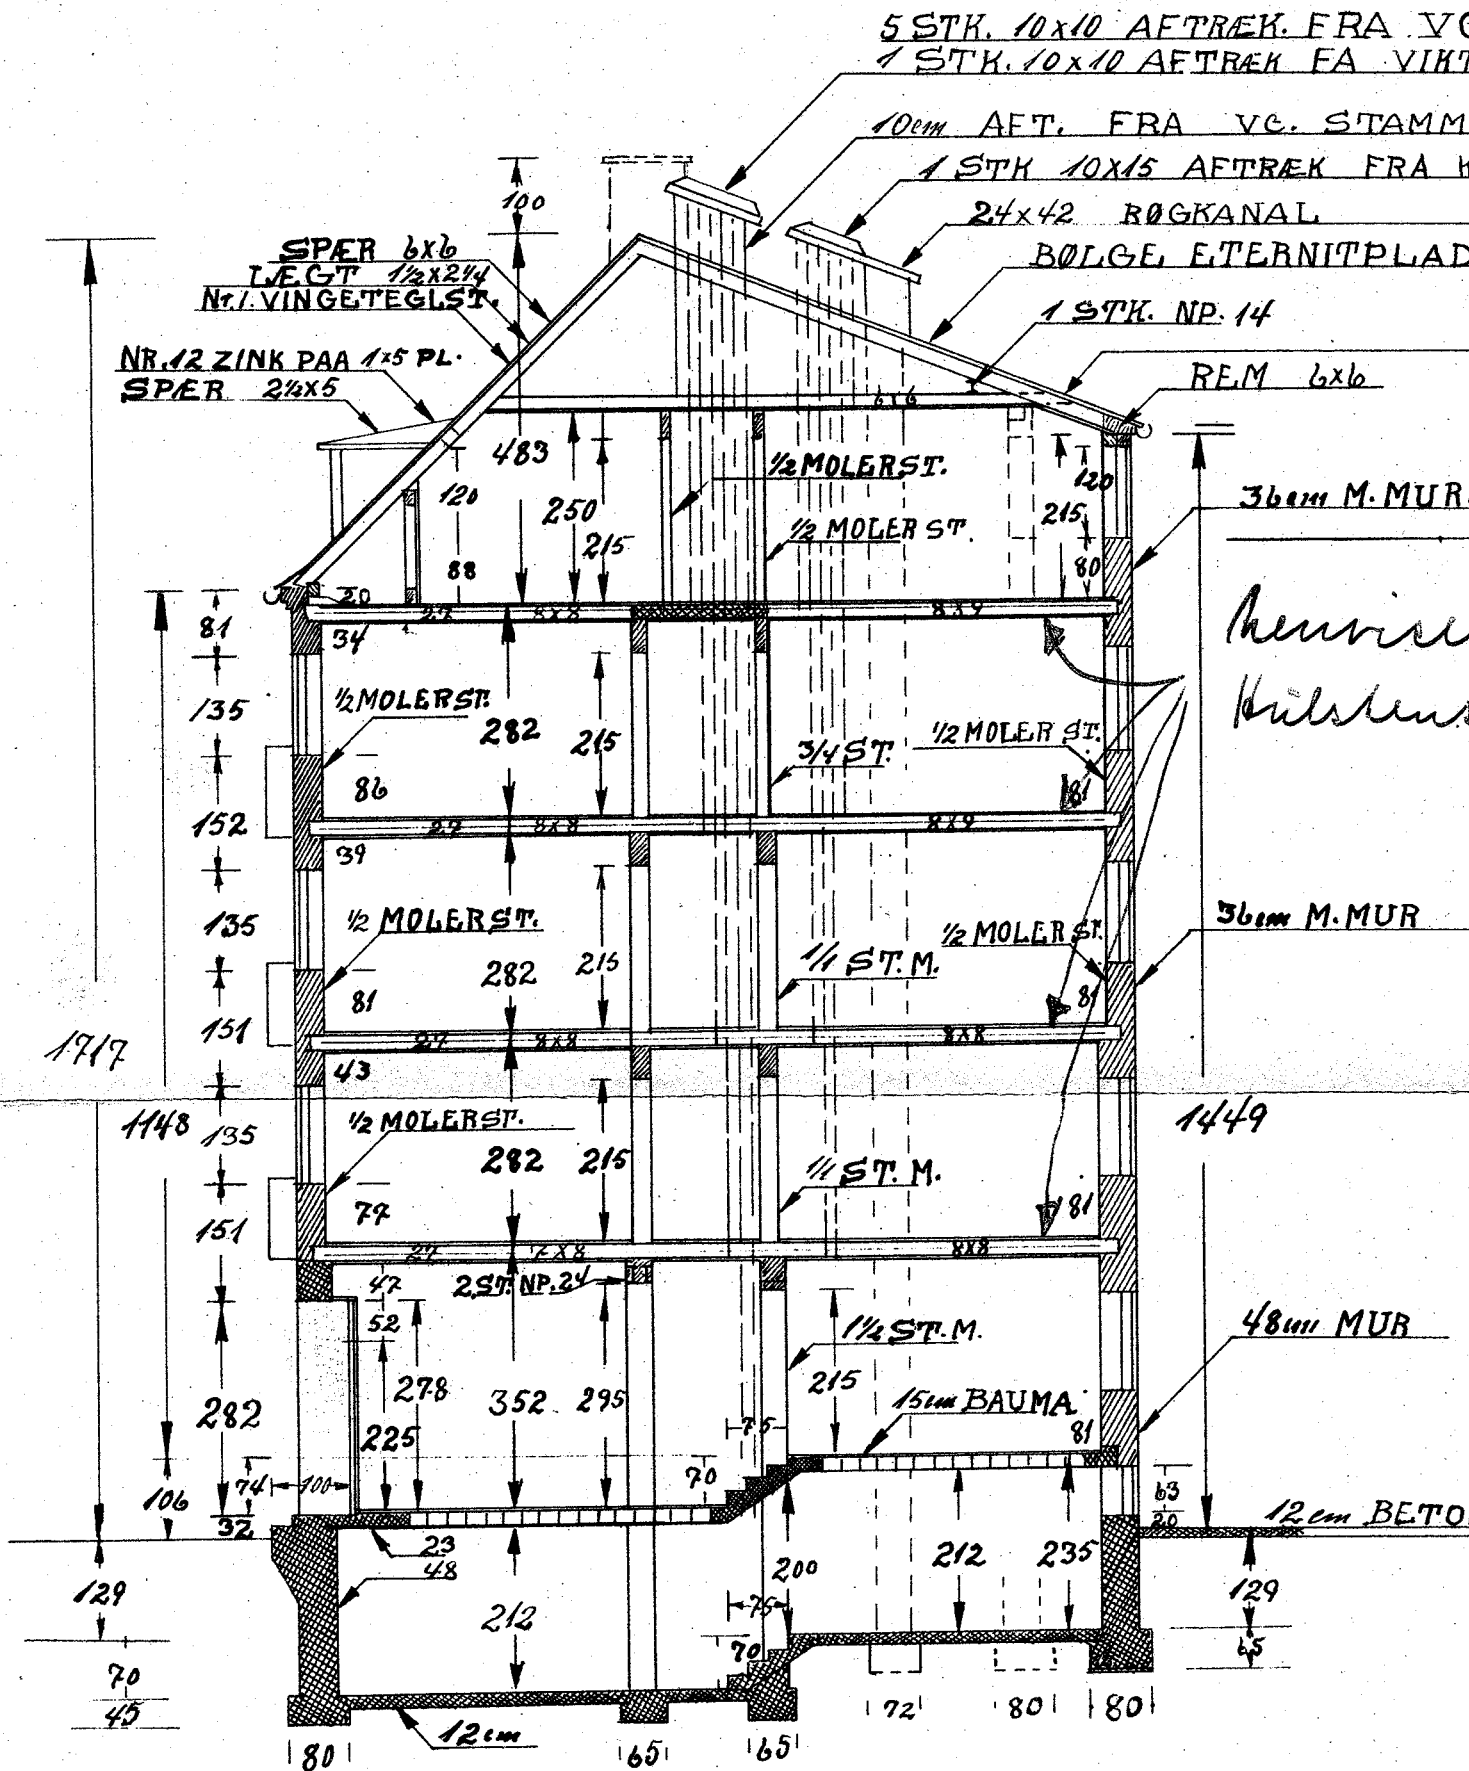


SNIT A B

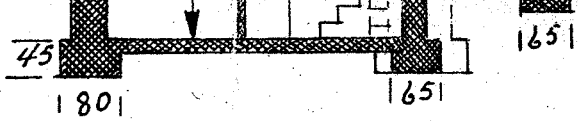

180 | 65

SNIT D E

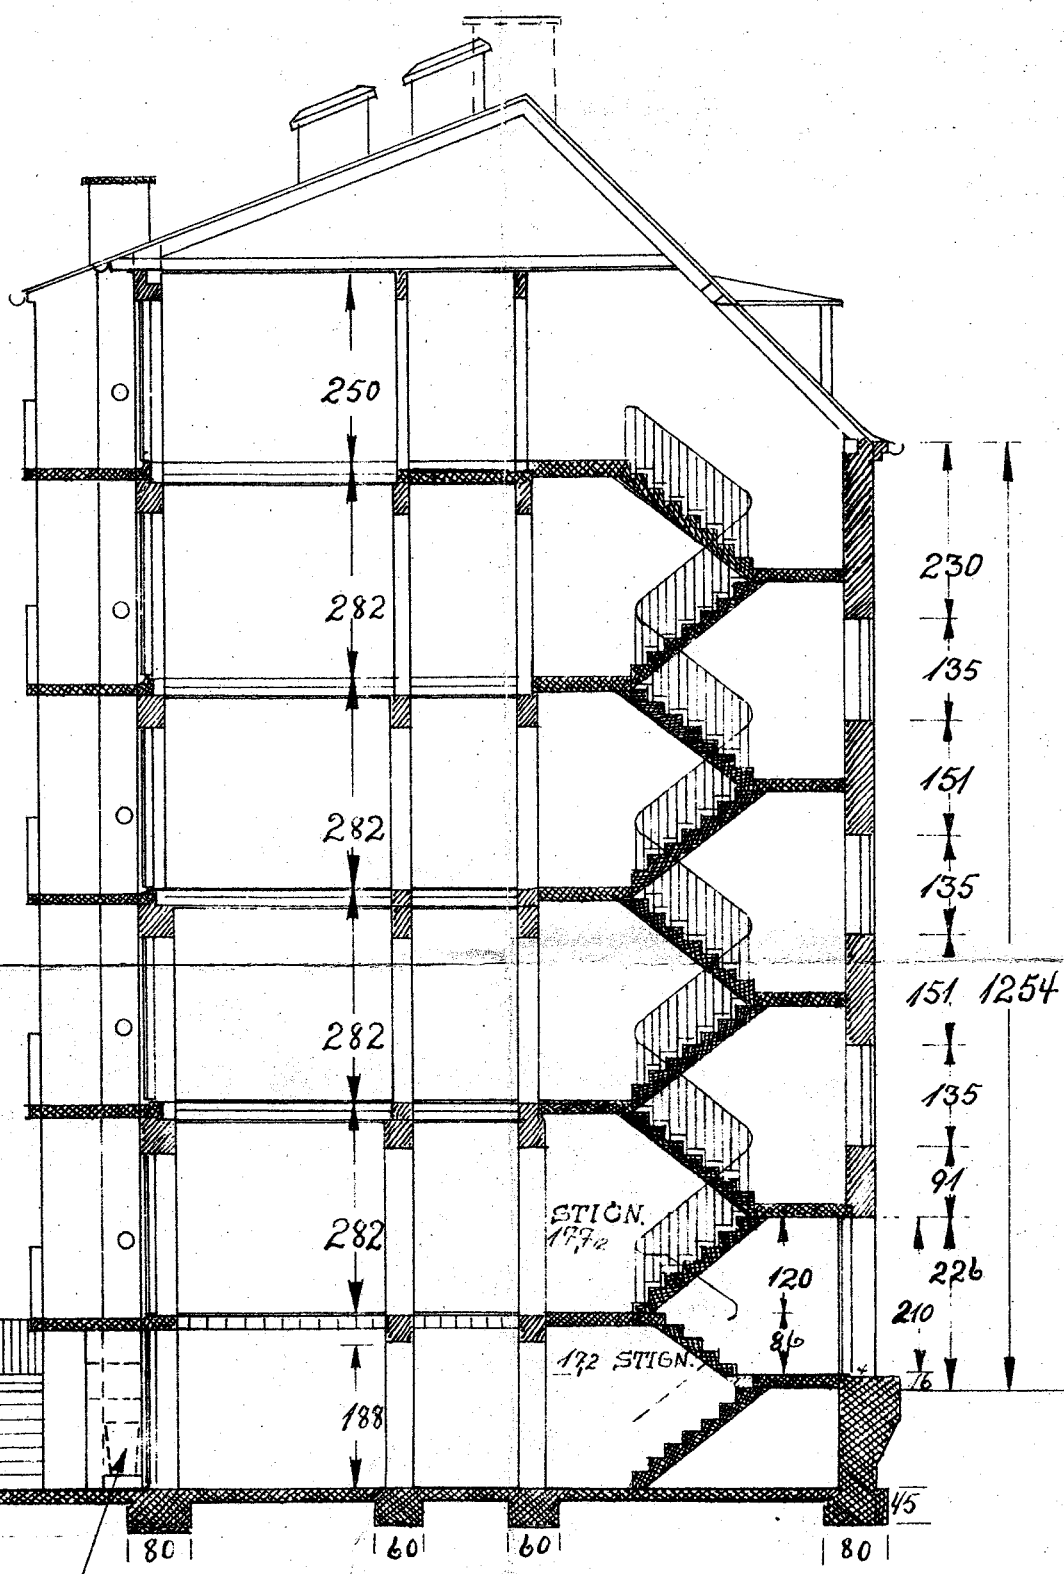


SNIT B C

AALBORG 12-6-47

L. GORL ARKITEKT
HERLUF TROLLESGADE 3

FACADE MOD VEST TIL GAARDSIDEN

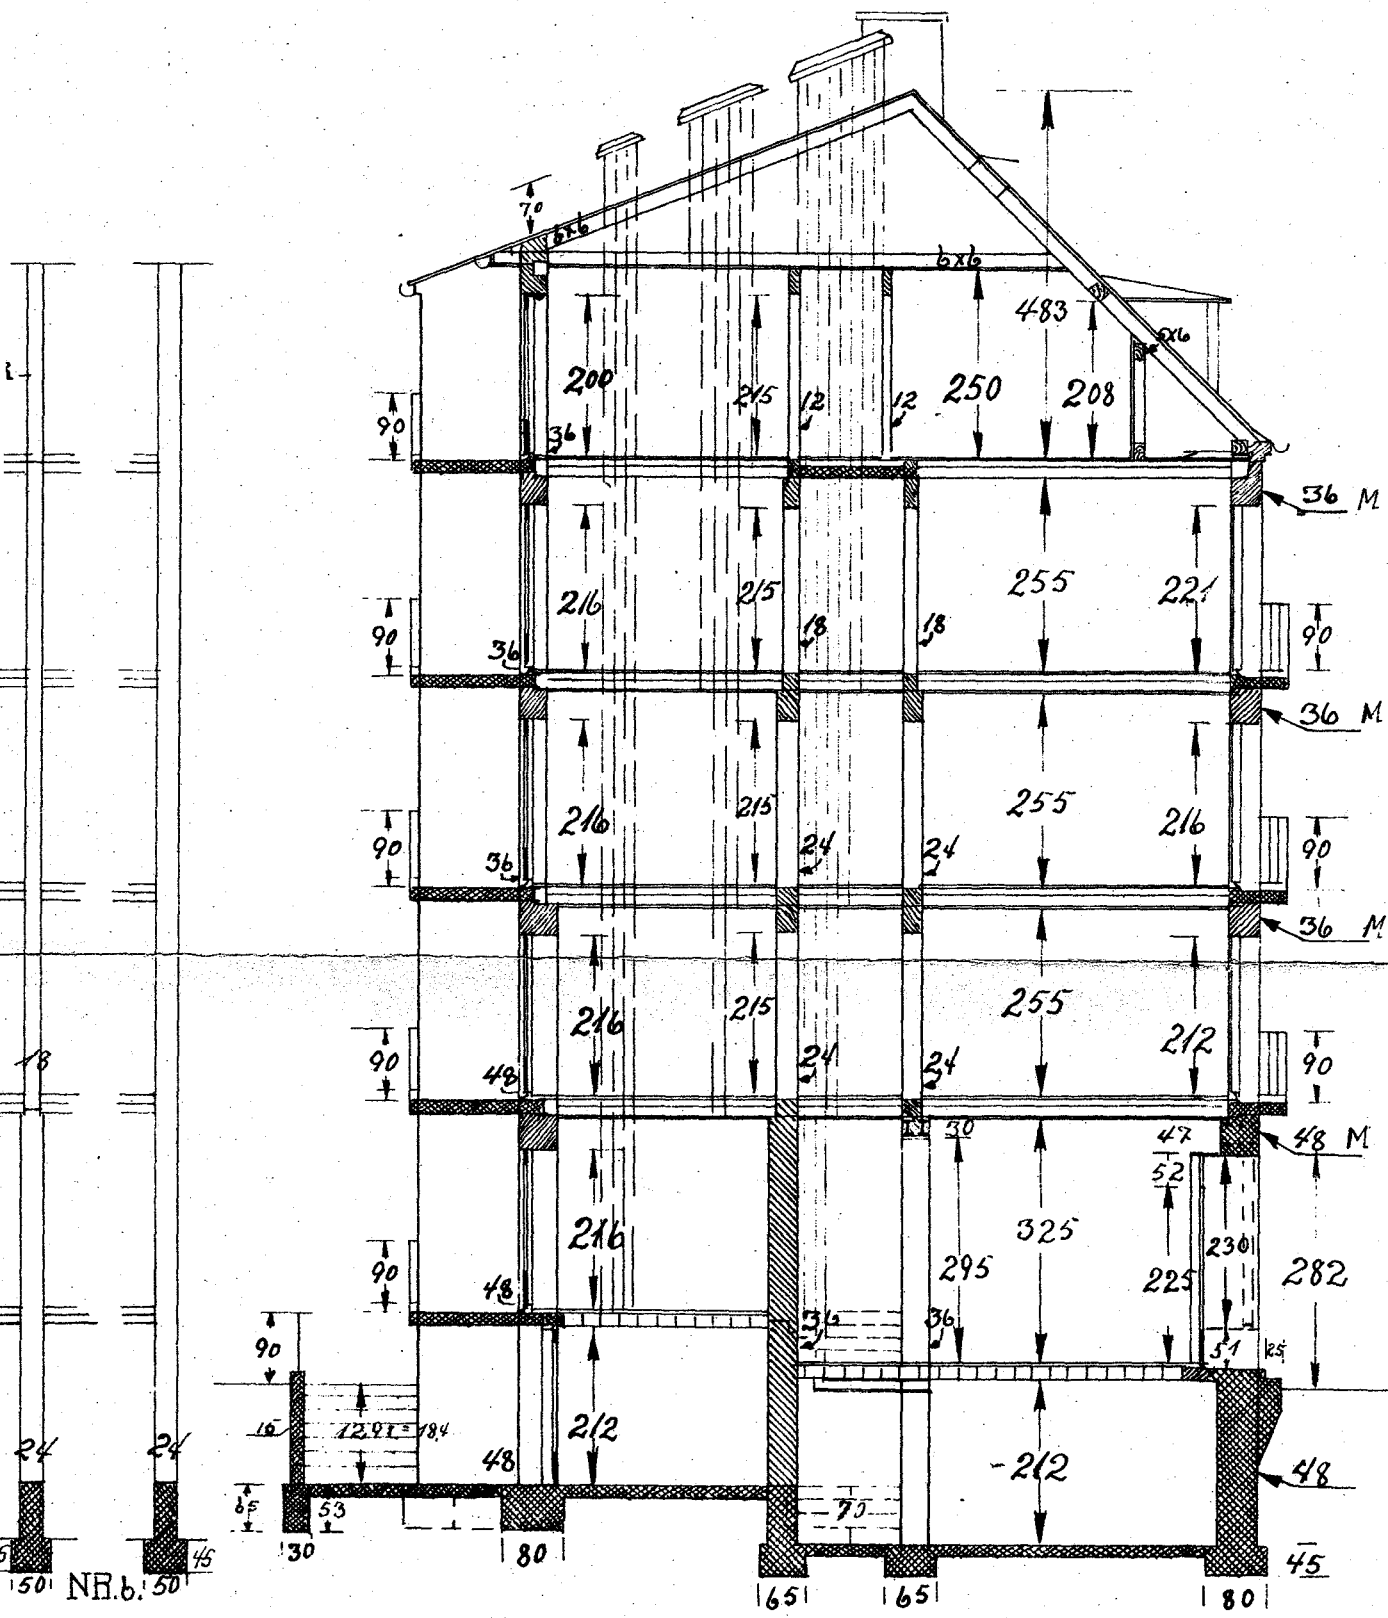

KILLERUM

SNIT CD

